


PROJETO




IMPLANTAÇÃO
ESCALA 1:500

PRIMEIRO PAVIMENTO
ESCALA 1:500

PAVIMENTO TIPO
ESCALA 1:500

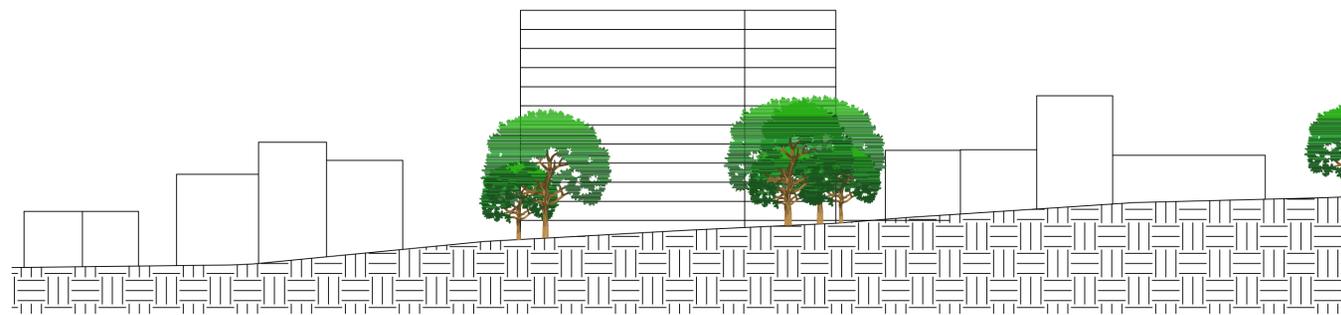

CORTE A.A
ESCALA 1:500

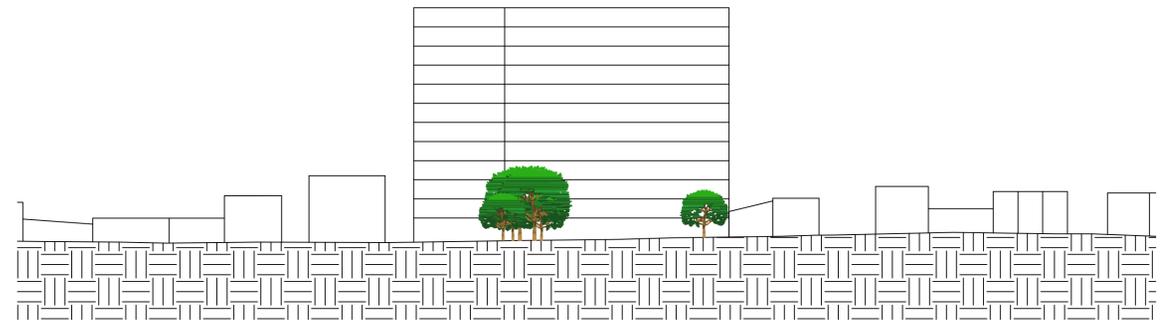

CORTE B.B
ESCALA 1:500

UNIVERSIDADE PAULISTA
HABITAÇÃO ESTUDANTIL - CHÁCARA SANTO ANTÔNIO
JULIANA BARBOSA PRATES