



CENTRO TEMPORÁRIO DE ACOLHIMENTO E CUIDADOS DA LIBERDADE

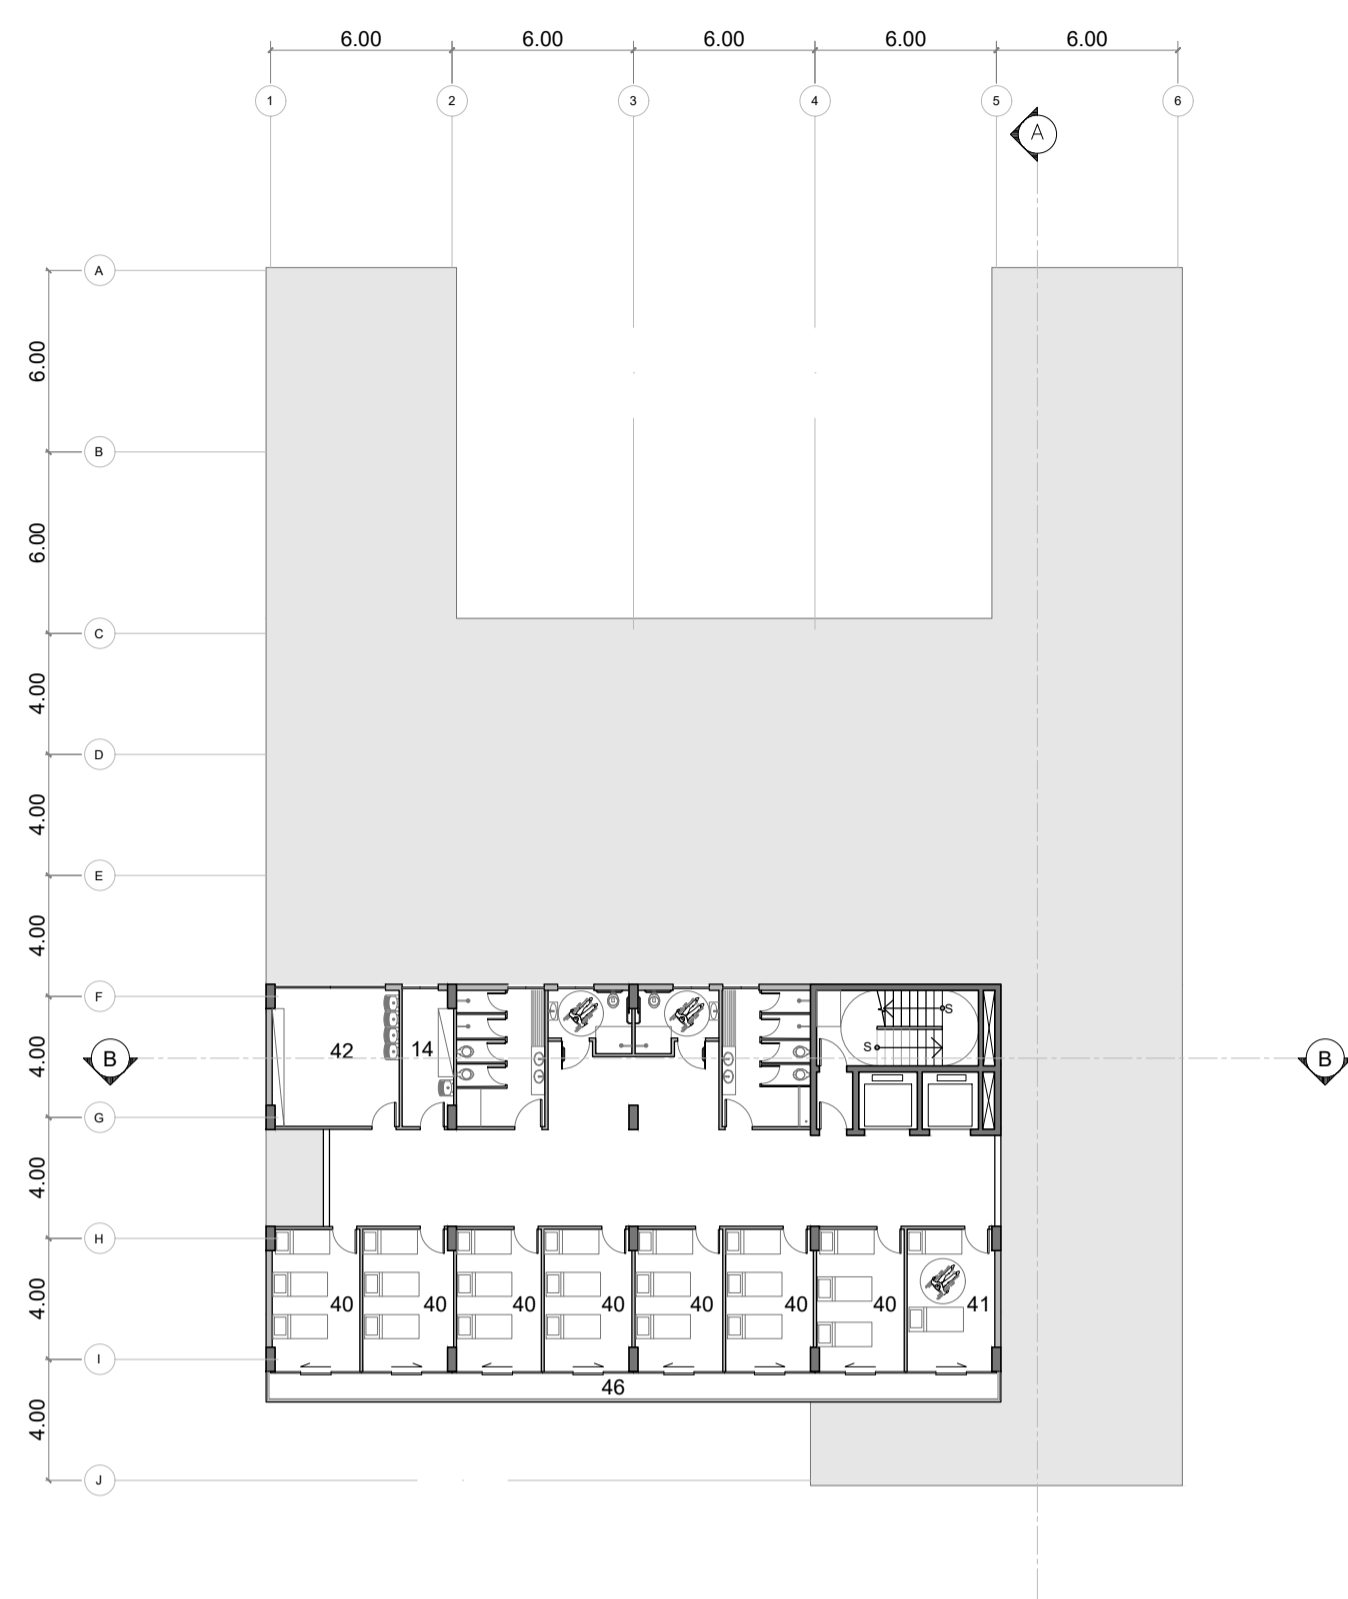


PLANTA - 5º AO 14º PAVIMENTOS SUPERIORES
ESCALA: 1:250

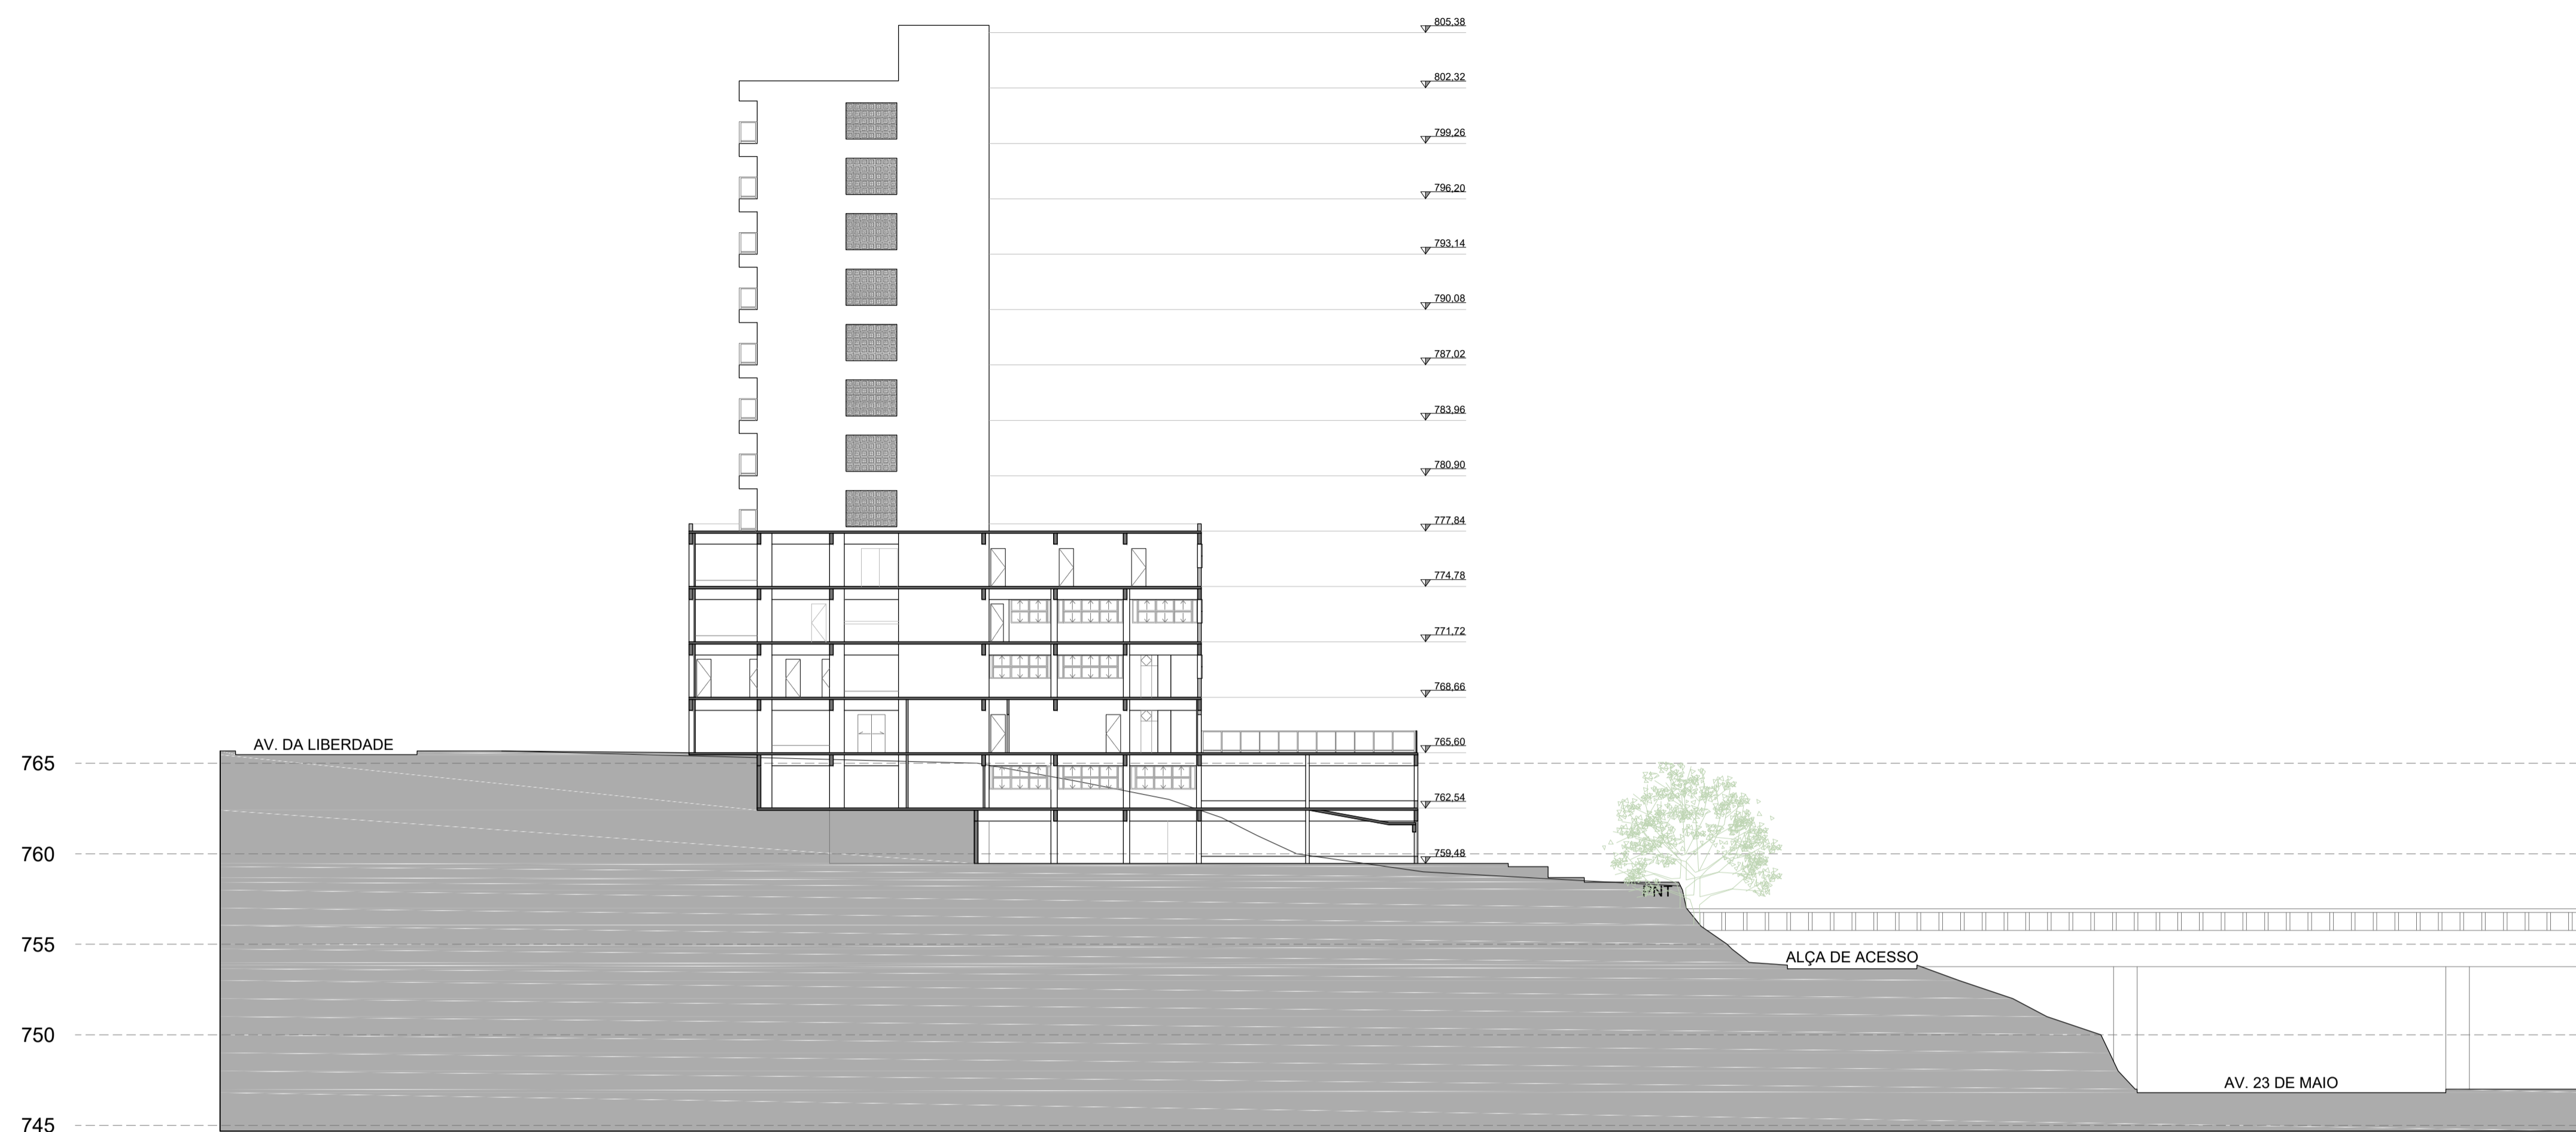


CORTE AA
ESCALA: 1:250



VISTA DA VARANDA DOS DORMITÓRIOS
SEM ESCALA

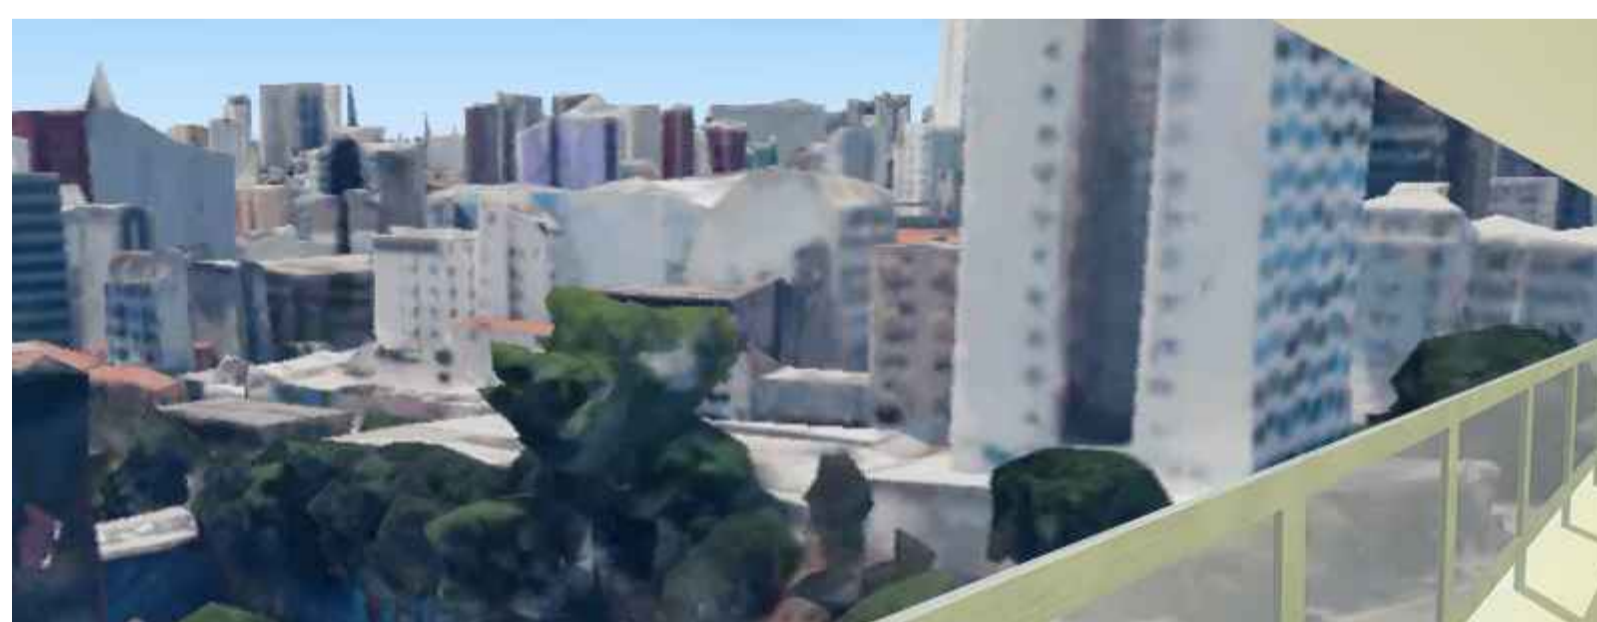

VISTA DA VARANDA DOS DORMITÓRIOS
SEM ESCALA

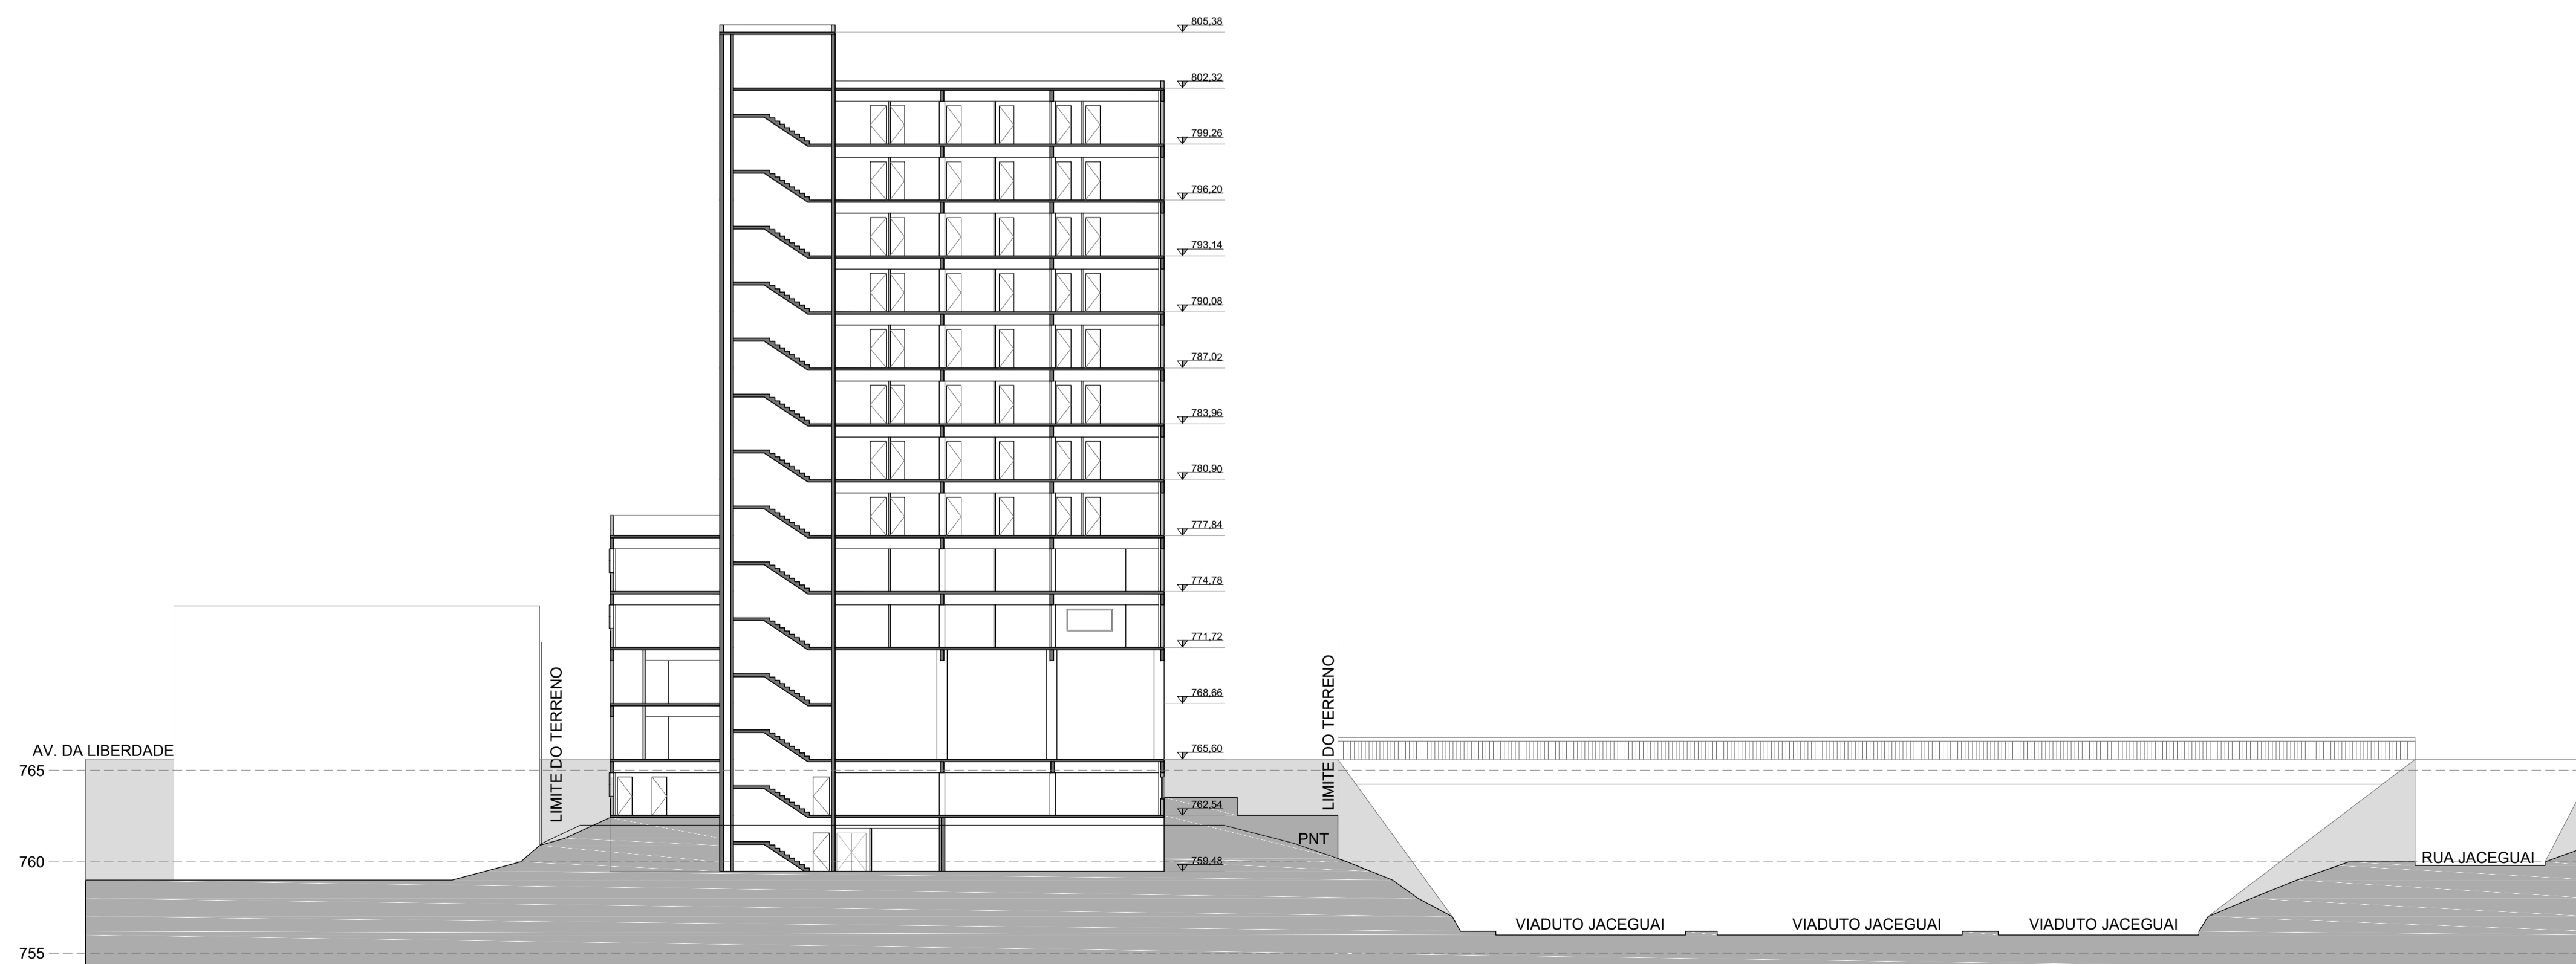

CORTE BB
ESCALA: 1:250